



GEOMETRE
EXPERT

Michel BON

GEOMETRE-EXPERT D.P.L.G - Bureau d'étude VRD
Successeur de Etienne CHAILLET et Antoine BOURGOIN

CYSOING

L' Abbaye - Rue Jeanne d' Arc


PLAN D' INTERIEUR

Section B

Echelle : 1/100

Indice	Date	Modifications	Dessin
01	03-04-2012	Plan du 2e Etage	G.D

53, boulevard Pater
59300 VALENCIENNES
Tél:03.27.46.16.62
Fax:03.27.29.55.13
cab.mbon@wanadoo.fr
Ref:59168-08

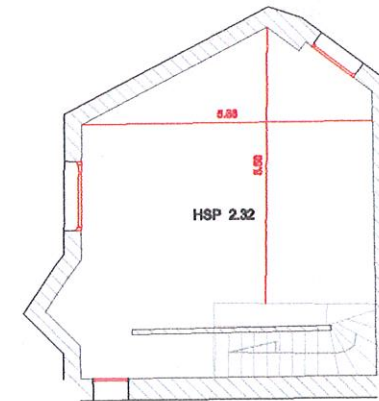

Parc



GEOMETRE
EXPERT

Michel BON

GEOMETRE-EXPERT D.P.L.G - Bureau d'étude VRD
Successor de Etienne CHAILLET et Antoine BOURGOIN

CYSOING

L' Abbaye - Rue Jeanne d' Arc


PLAN D' INTERIEUR

Section B

Echelle : 1/100

Indice	Date	Modifications	Dessin
01	03-04-2012	Plan du Rez de Chaussée Haut	G.D

53, boulevard Pater
59300 VALENCIENNES
Tél:03.27.46.16.62
Fax:03.27.29.55.13
cab.mbon@wanadoo.fr
Ref:59168-08

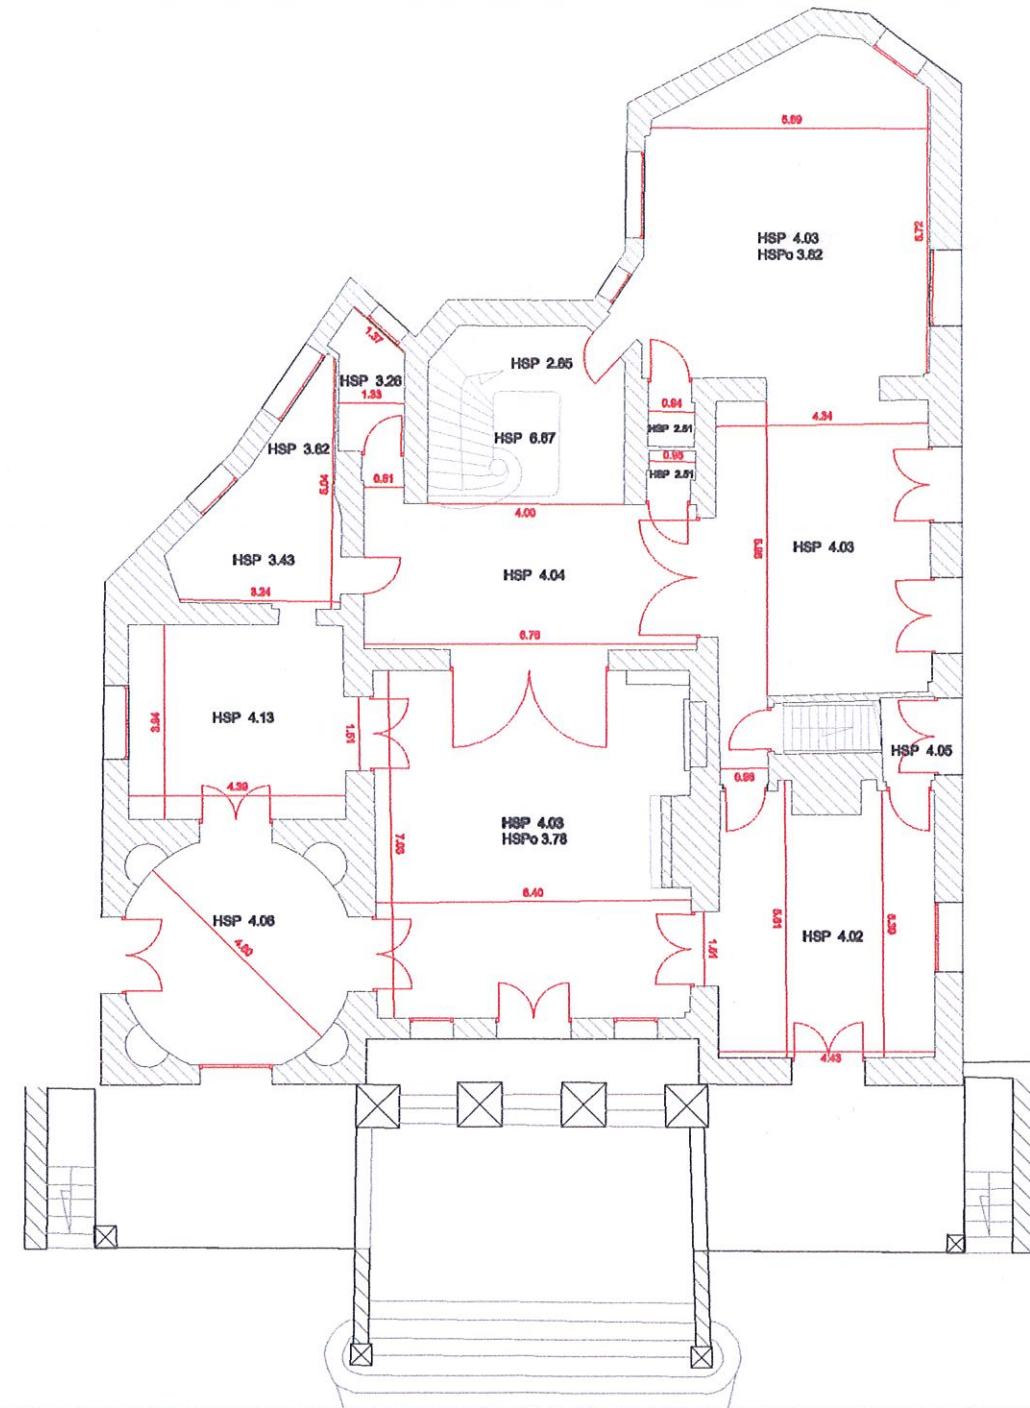



GEOMETRE
EXPERT

Michel BON

GEOMETRE-EXPERT D.P.L.G - Bureau d'étude VRD
Successeur de Etienne CHAILLET et Antoine BOURGOIN

CYSOING

L' Abbaye - Rue Jeanne d' Arc


PLAN D' INTERIEUR

Section B

Echelle : 1/100

Indice	Date	Modifications	Dessin
01	03-04-2012	Plan des caves à l' extérieur	G.D

53, boulevard Pater
59300 VALENCIENNES
Tél:03.27.46.18.62
Fax:03.27.29.55.13
ceb.mbon@wanadoo.fr
Ref:59168-08

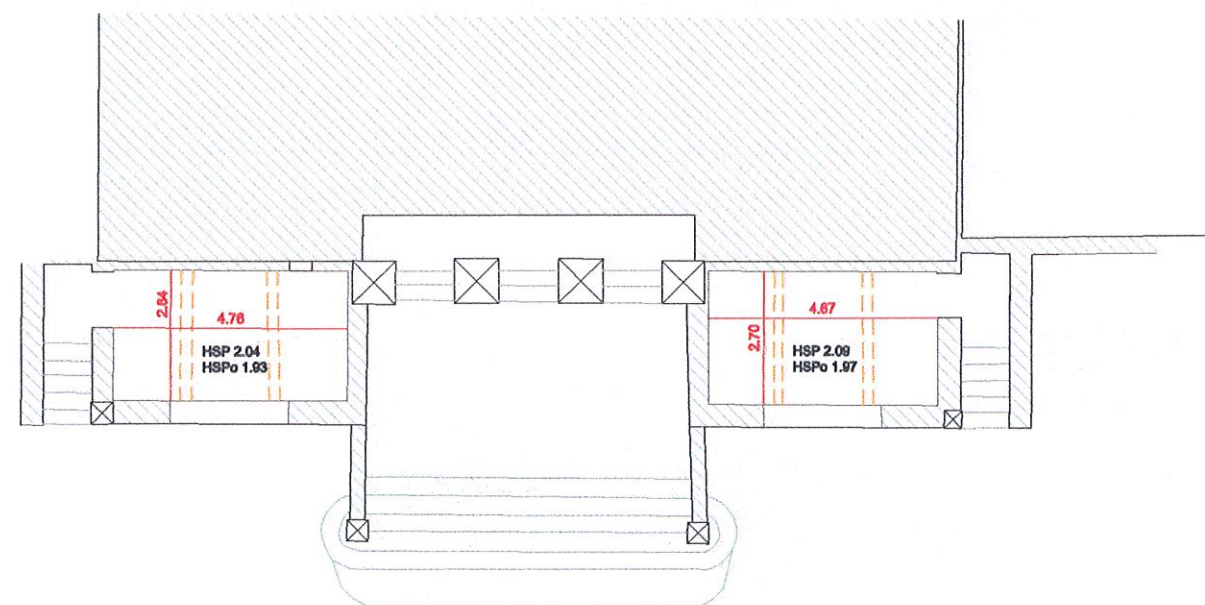

Parc