


LEGENDE :

- limite de propriété
- - - limite fiscale (application de la limite cadastrale)
- ▨ bâtiment
- ▤ construction légère
- ▧ mur, muret
- ⊠ pilastre
- grillage
- clôture rigide
- palissade
- clôture de pâture
- bordure
- caniveau
- bordure d'arrêt
- bordurette
- bord de chaussée
- - - bord de chemin
- haie
- ↑ ↓ signe de mitoyenneté / d'appartenance
- ☉ arbre feuillu
- ☉ arbre résineux
- xx.xx point de niveau
- (X n°XXXX) référence cadastrale
- TDEP Tuyau de descente des eaux pluviales
- fossé, talus

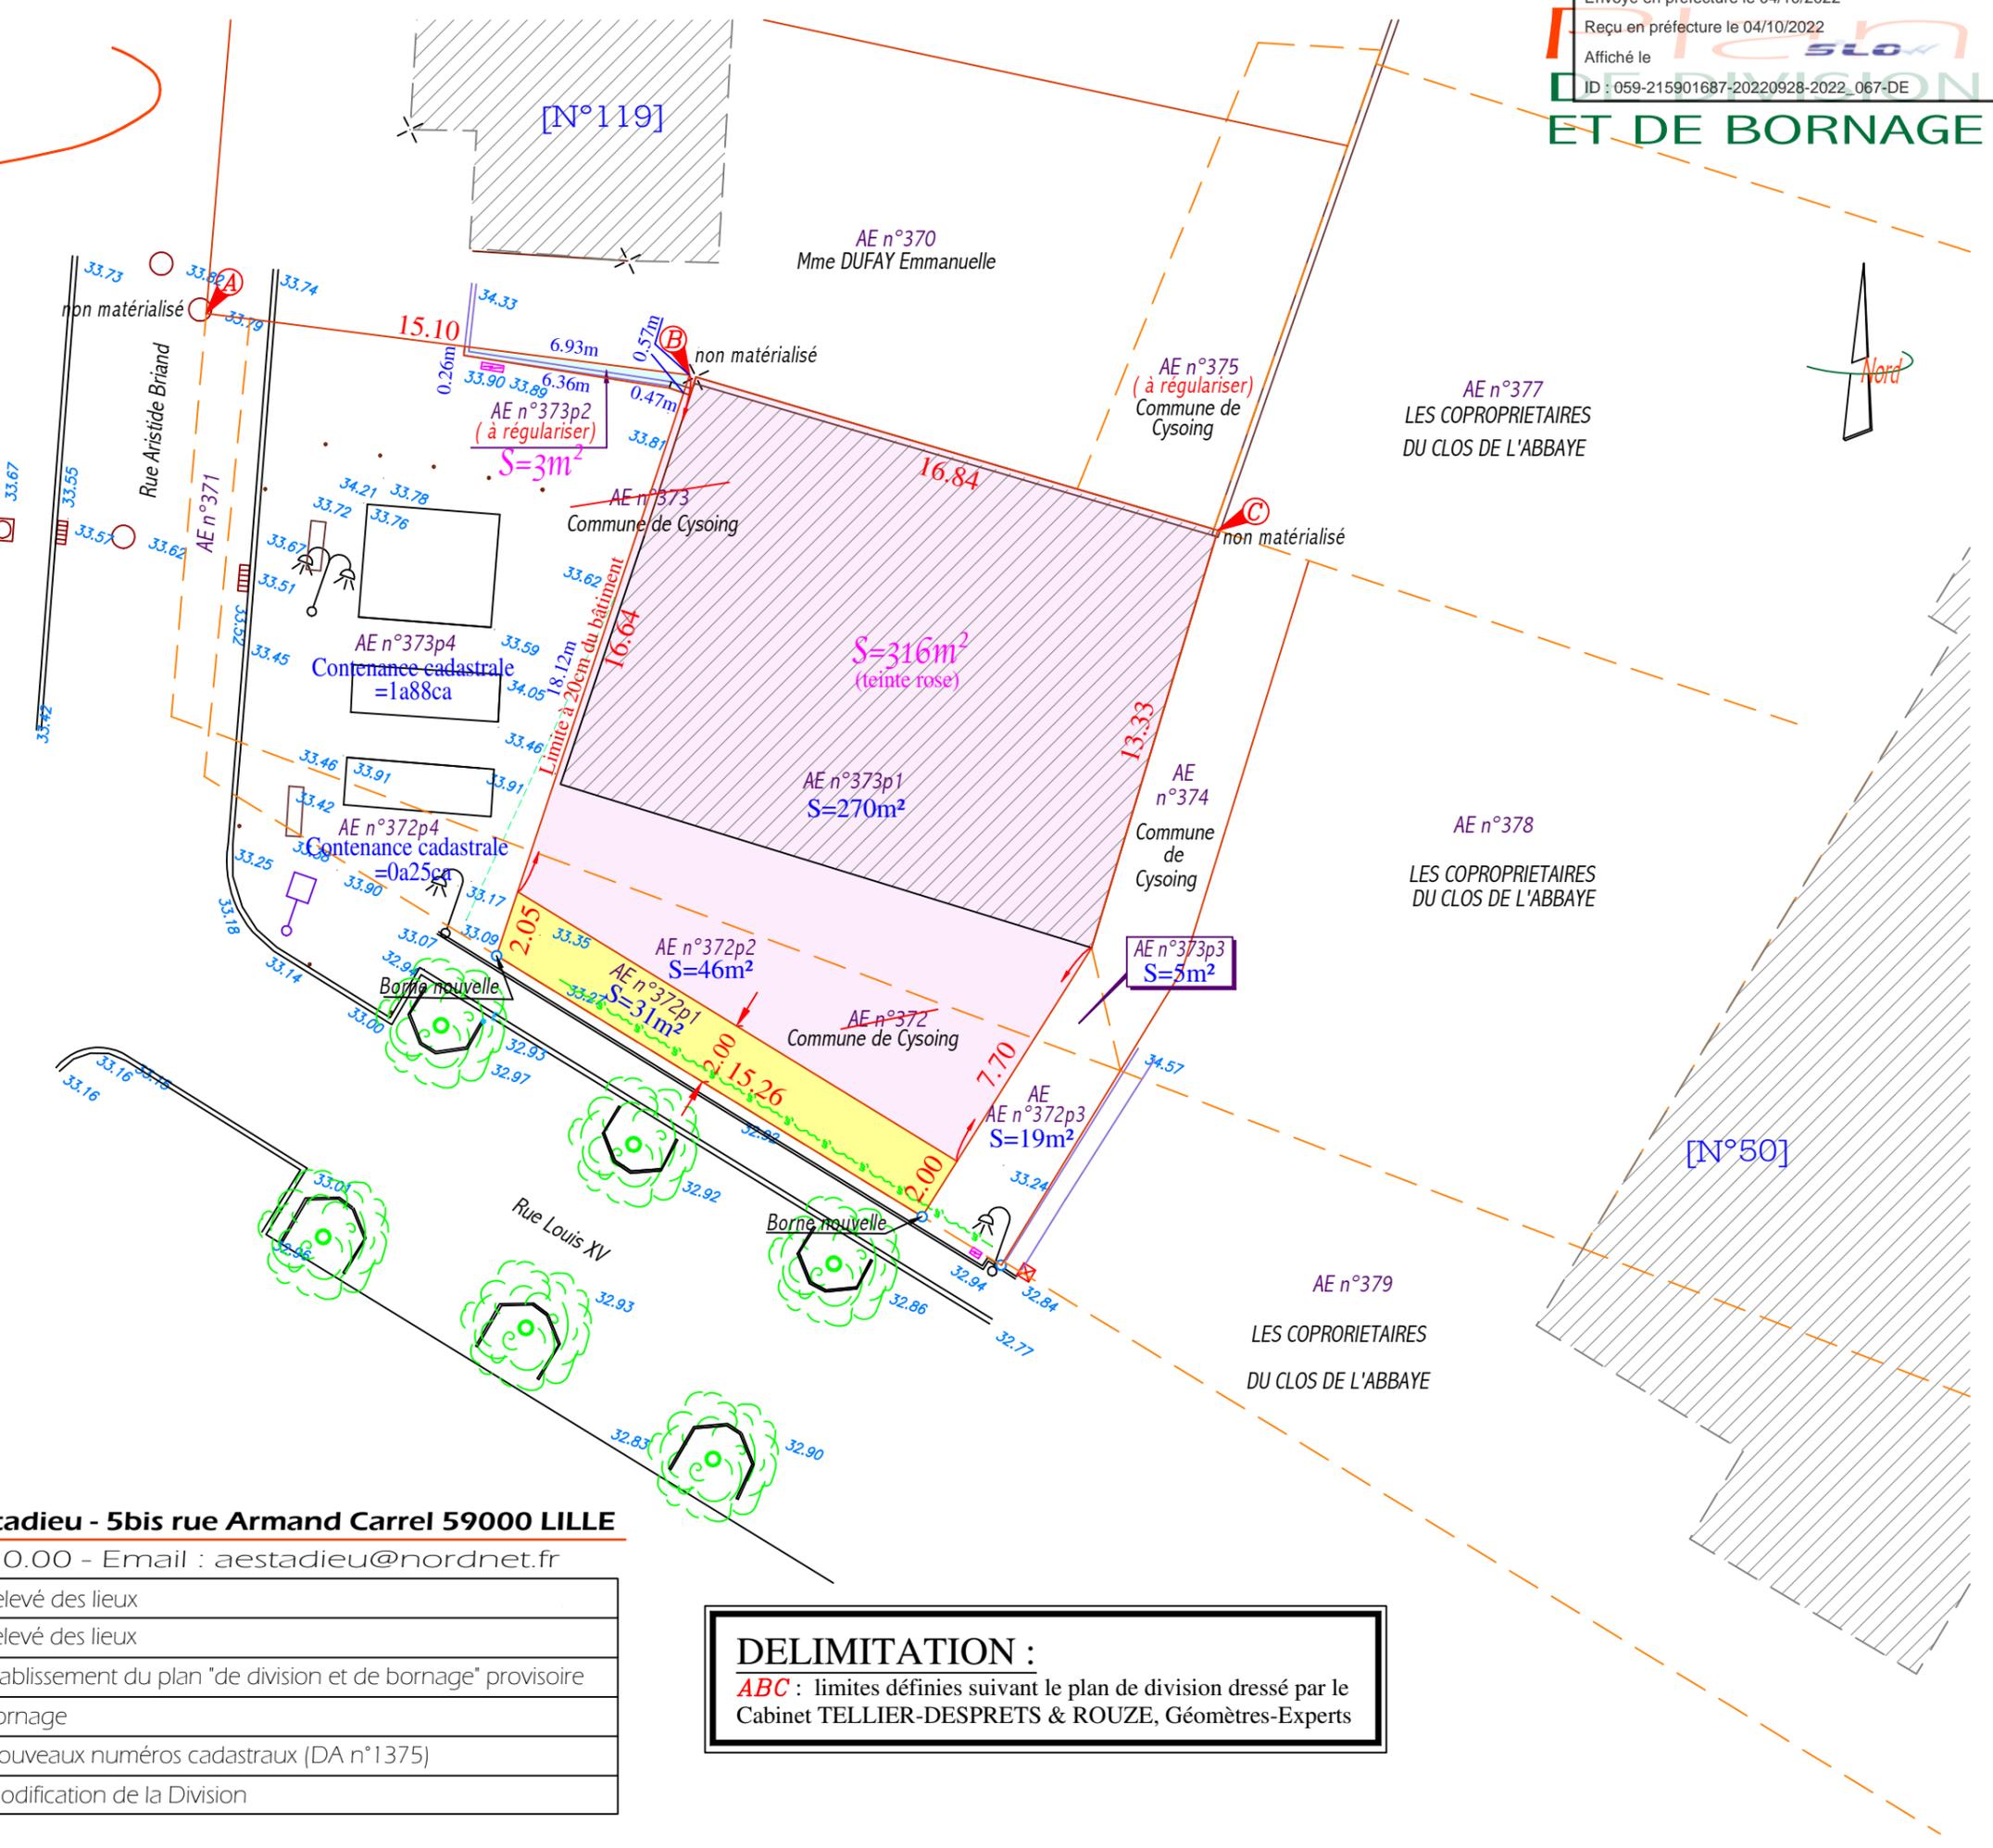

Planimétrie : RGF CC50
Nivellement : Système NGF (IGN 69)

ESTADIEU
SCP Antoine
géomètre-expert

SCP Antoine Estadieu - 5bis rue Armand Carrel 59000 LILLE
Tel 03.20.85.10.00 - Email : aestadieu@nordnet.fr

Dossier n° 121270
Créé en août 2021
Echelle 1/200
(1cm pour 2m00)

A	12/08/2021	Relevé des lieux
B	28/08/2021	Relevé des lieux
C	30/08/2021	Etablissement du plan "de division et de bornage" provisoire
D	06/10/2021	Bornage
E	27/10/2021	Nouveaux numéros cadastraux (DA n°1375)
F	15/09/2022	Modification de la Division

DELIMITATION :
ABC : limites définies suivant le plan de division dressé par le Cabinet TELLIER-DESPRETS & ROUZE, Géomètres-Experts